


ALLE MÅL KONTROLLERES PÅ Plassen

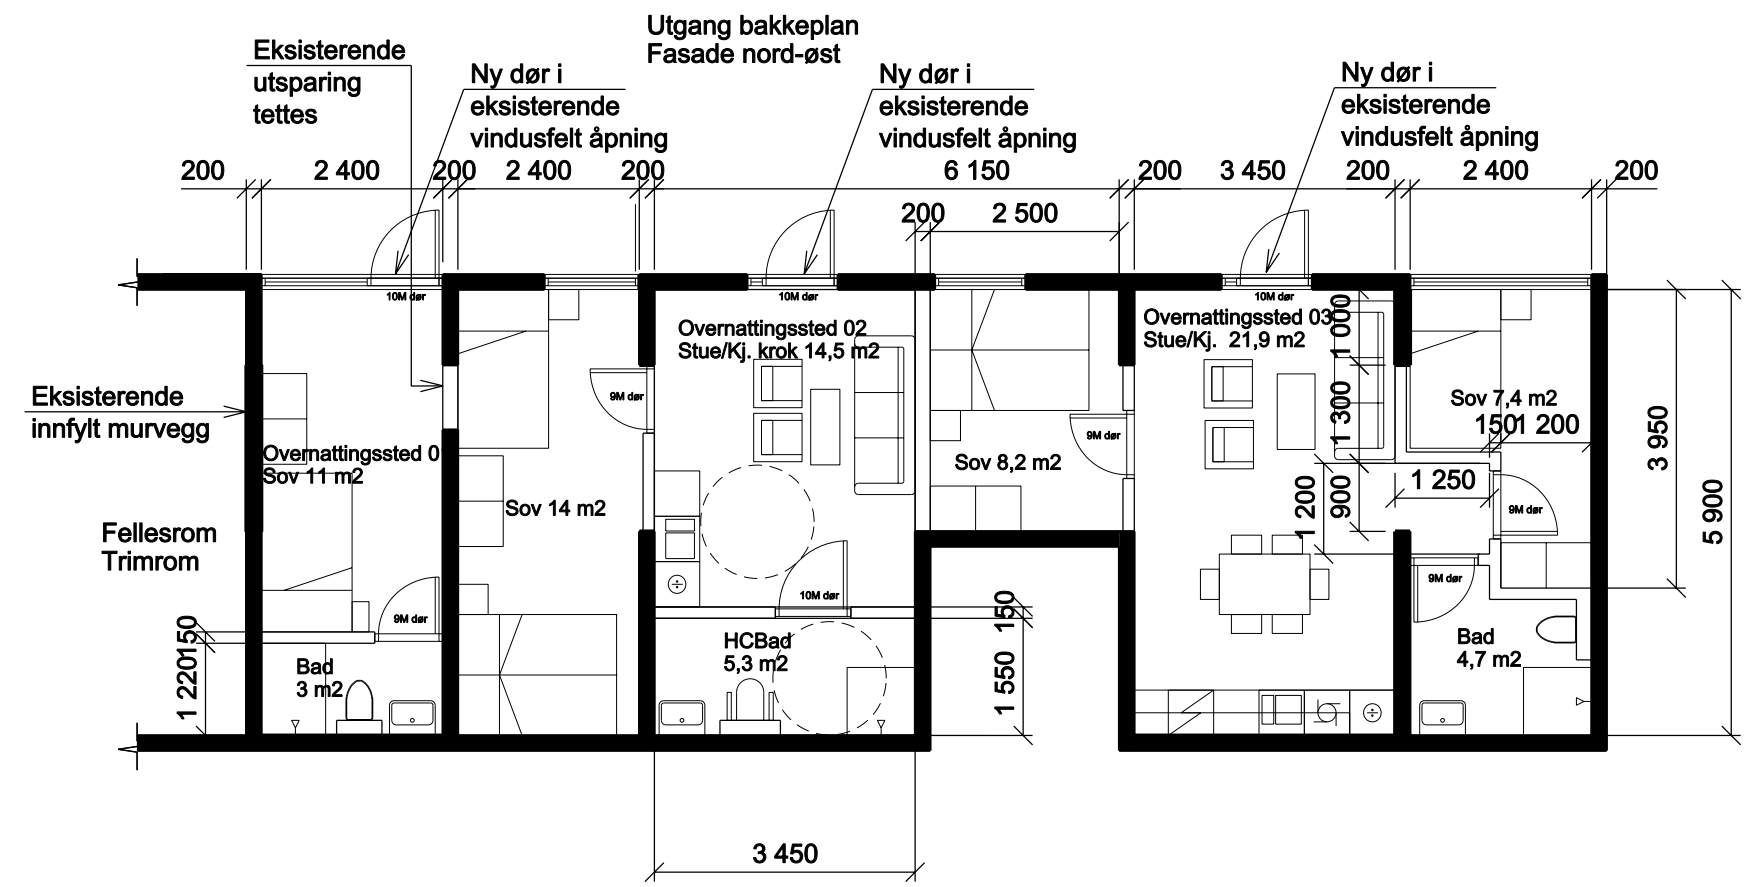

- || Nye lettvegger, spesifiseres senere
- █ Eksisterende betongvegger / fasade

02	Diverse omprosjekteringer etter PBE's påpekning	02.09.16	CS	CS	CS	CS
01	Beskrivelse av endringer	Dato	Tegner	Design	Kontrollert	Godkjent
OREBAKKEN BORETTSLAG G.NR 31, B.NR 315 LANDINGSVEIEN 110-114, 0767 OSLO						
CHRISTIAN SUNDBY ARKITEKTER AS Løkkeveien 22, 1368 Stabekk mob. 90821045						RIB proj. nr.
Første utstedelse		Tegningsstittel				Mål (i A1-format)
Dato:		PLAN OVERNATTINGSROM FOR BEBOERNES GJESTER				1:100
Design:						
Tegner:						
Kontrollert	Godkjent	RIB Tegningsnummer				Rev. index
CSU	CSU	Denne tegningen skal ikke kopieres eller distribueres uten tillatelse av Dr. techn. Olav Olsen a.s.				B - 001 02

plottedato: \$DATE\$
 \$TIME\$
 Filnavn: \$FILE\$